


PIANO TERRA PLANIMETRIA INGRESSO/USCITA

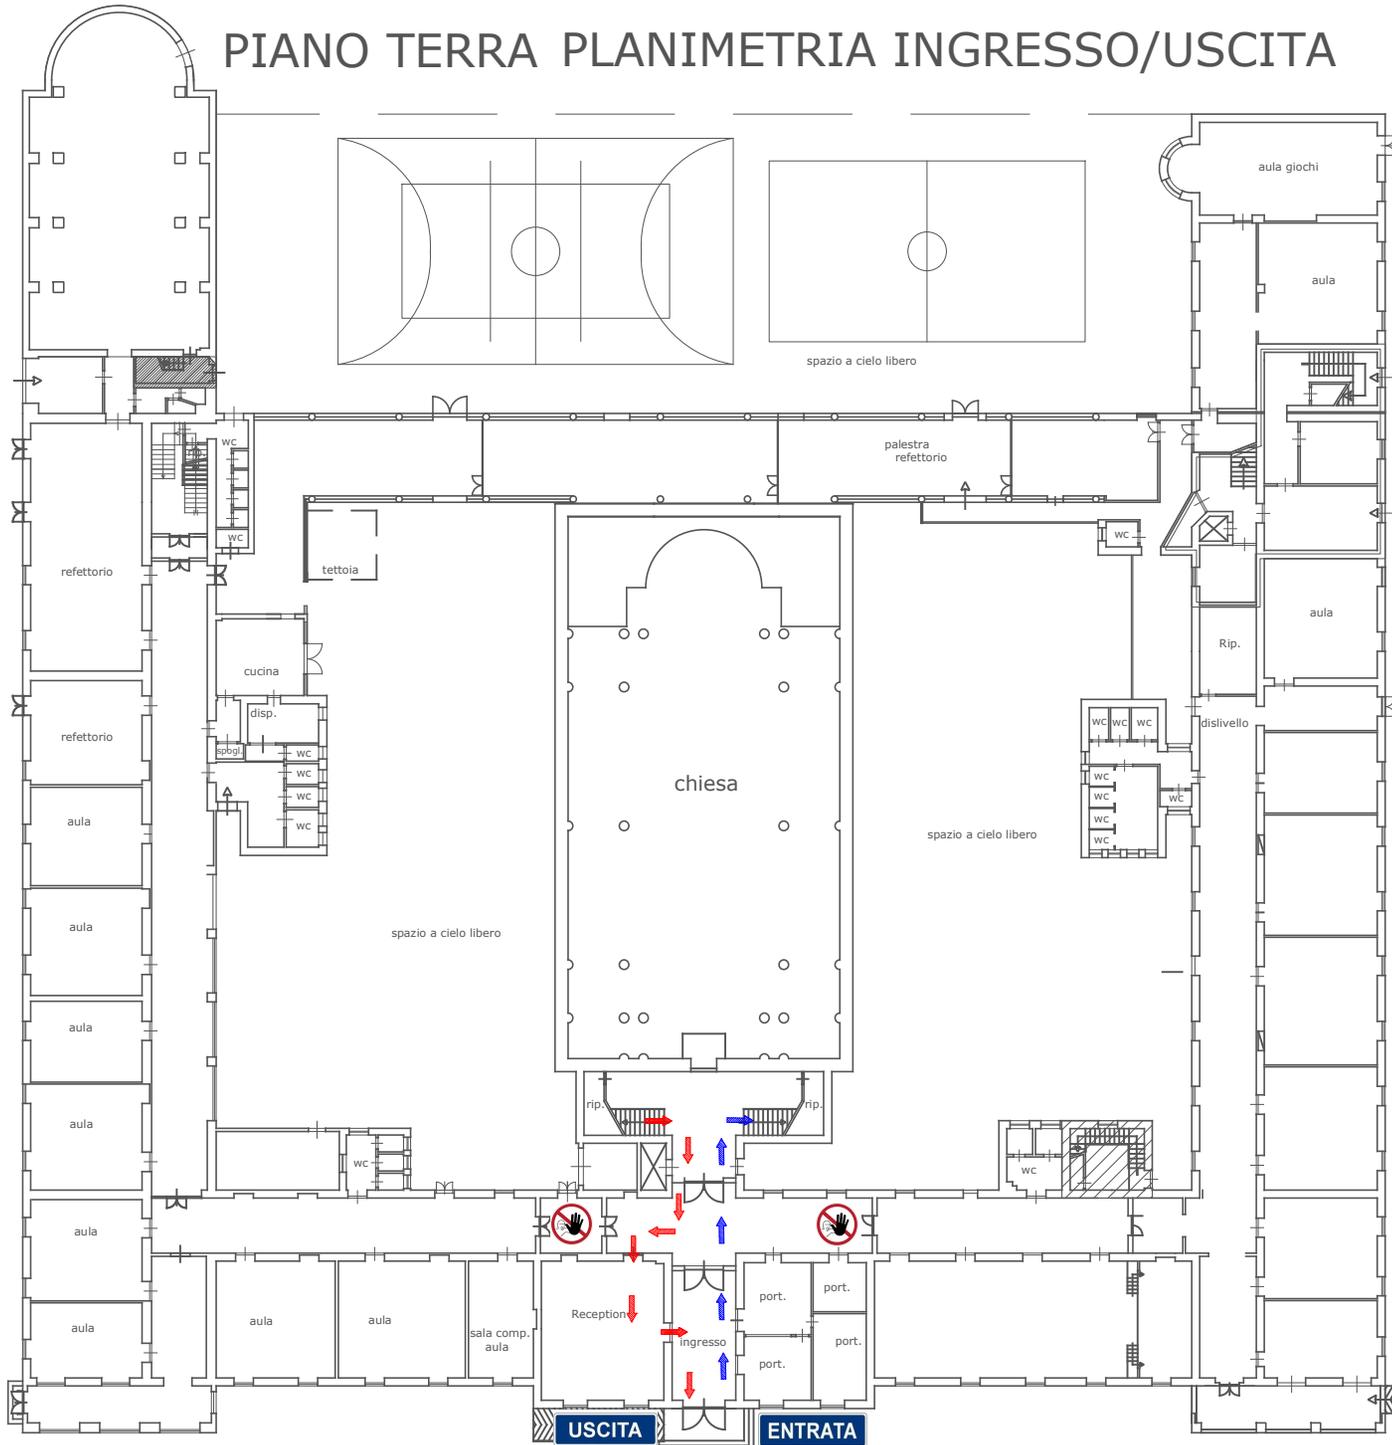

SCUOLA SECONDARIA DI PRIMO GRADO
CLASSI I° - II° - III° MEDIA

SCUOLA SECONDARIA DI SECONDO GRADO
CLASSE I° LICEO

| LEGENDA | |
|---------|--------------------|
| | PERCORSO USCITA |
| | PERCORSO INGRESSO |
| | DIVIETO DI ACCESSO |

PIANO SECONDO PERCORSI INGRESSO/USCITA

**SCUOLA SECONDARIA DI PRIMO GRADO
CLASSI I° - II° - III° MEDIA**

**SCUOLA SECONDARIA DI SECONDO GRADO
CLASSE I° LICEO**



| LEGENDA | |
|---------|--------------------|
| | PERCORSO USCITA |
| | PERCORSO INGRESSO |
| | DIVIETO DI ACCESSO |