

PIANO TERRA PLANIMETRIA INGRESSO/USCITA




**SCUOLA PRIMARIA
CLASSI V°**

LEGENDA	
	PERCORSO USCITA
	PERCORSO INGRESSO
	DIVIETO DI ACCESSO

PIANO PRIMO PLANIMETRIA PERCORSI INGRESSO/USCITA

SCUOLA PRIMARIA
CLASSI V°

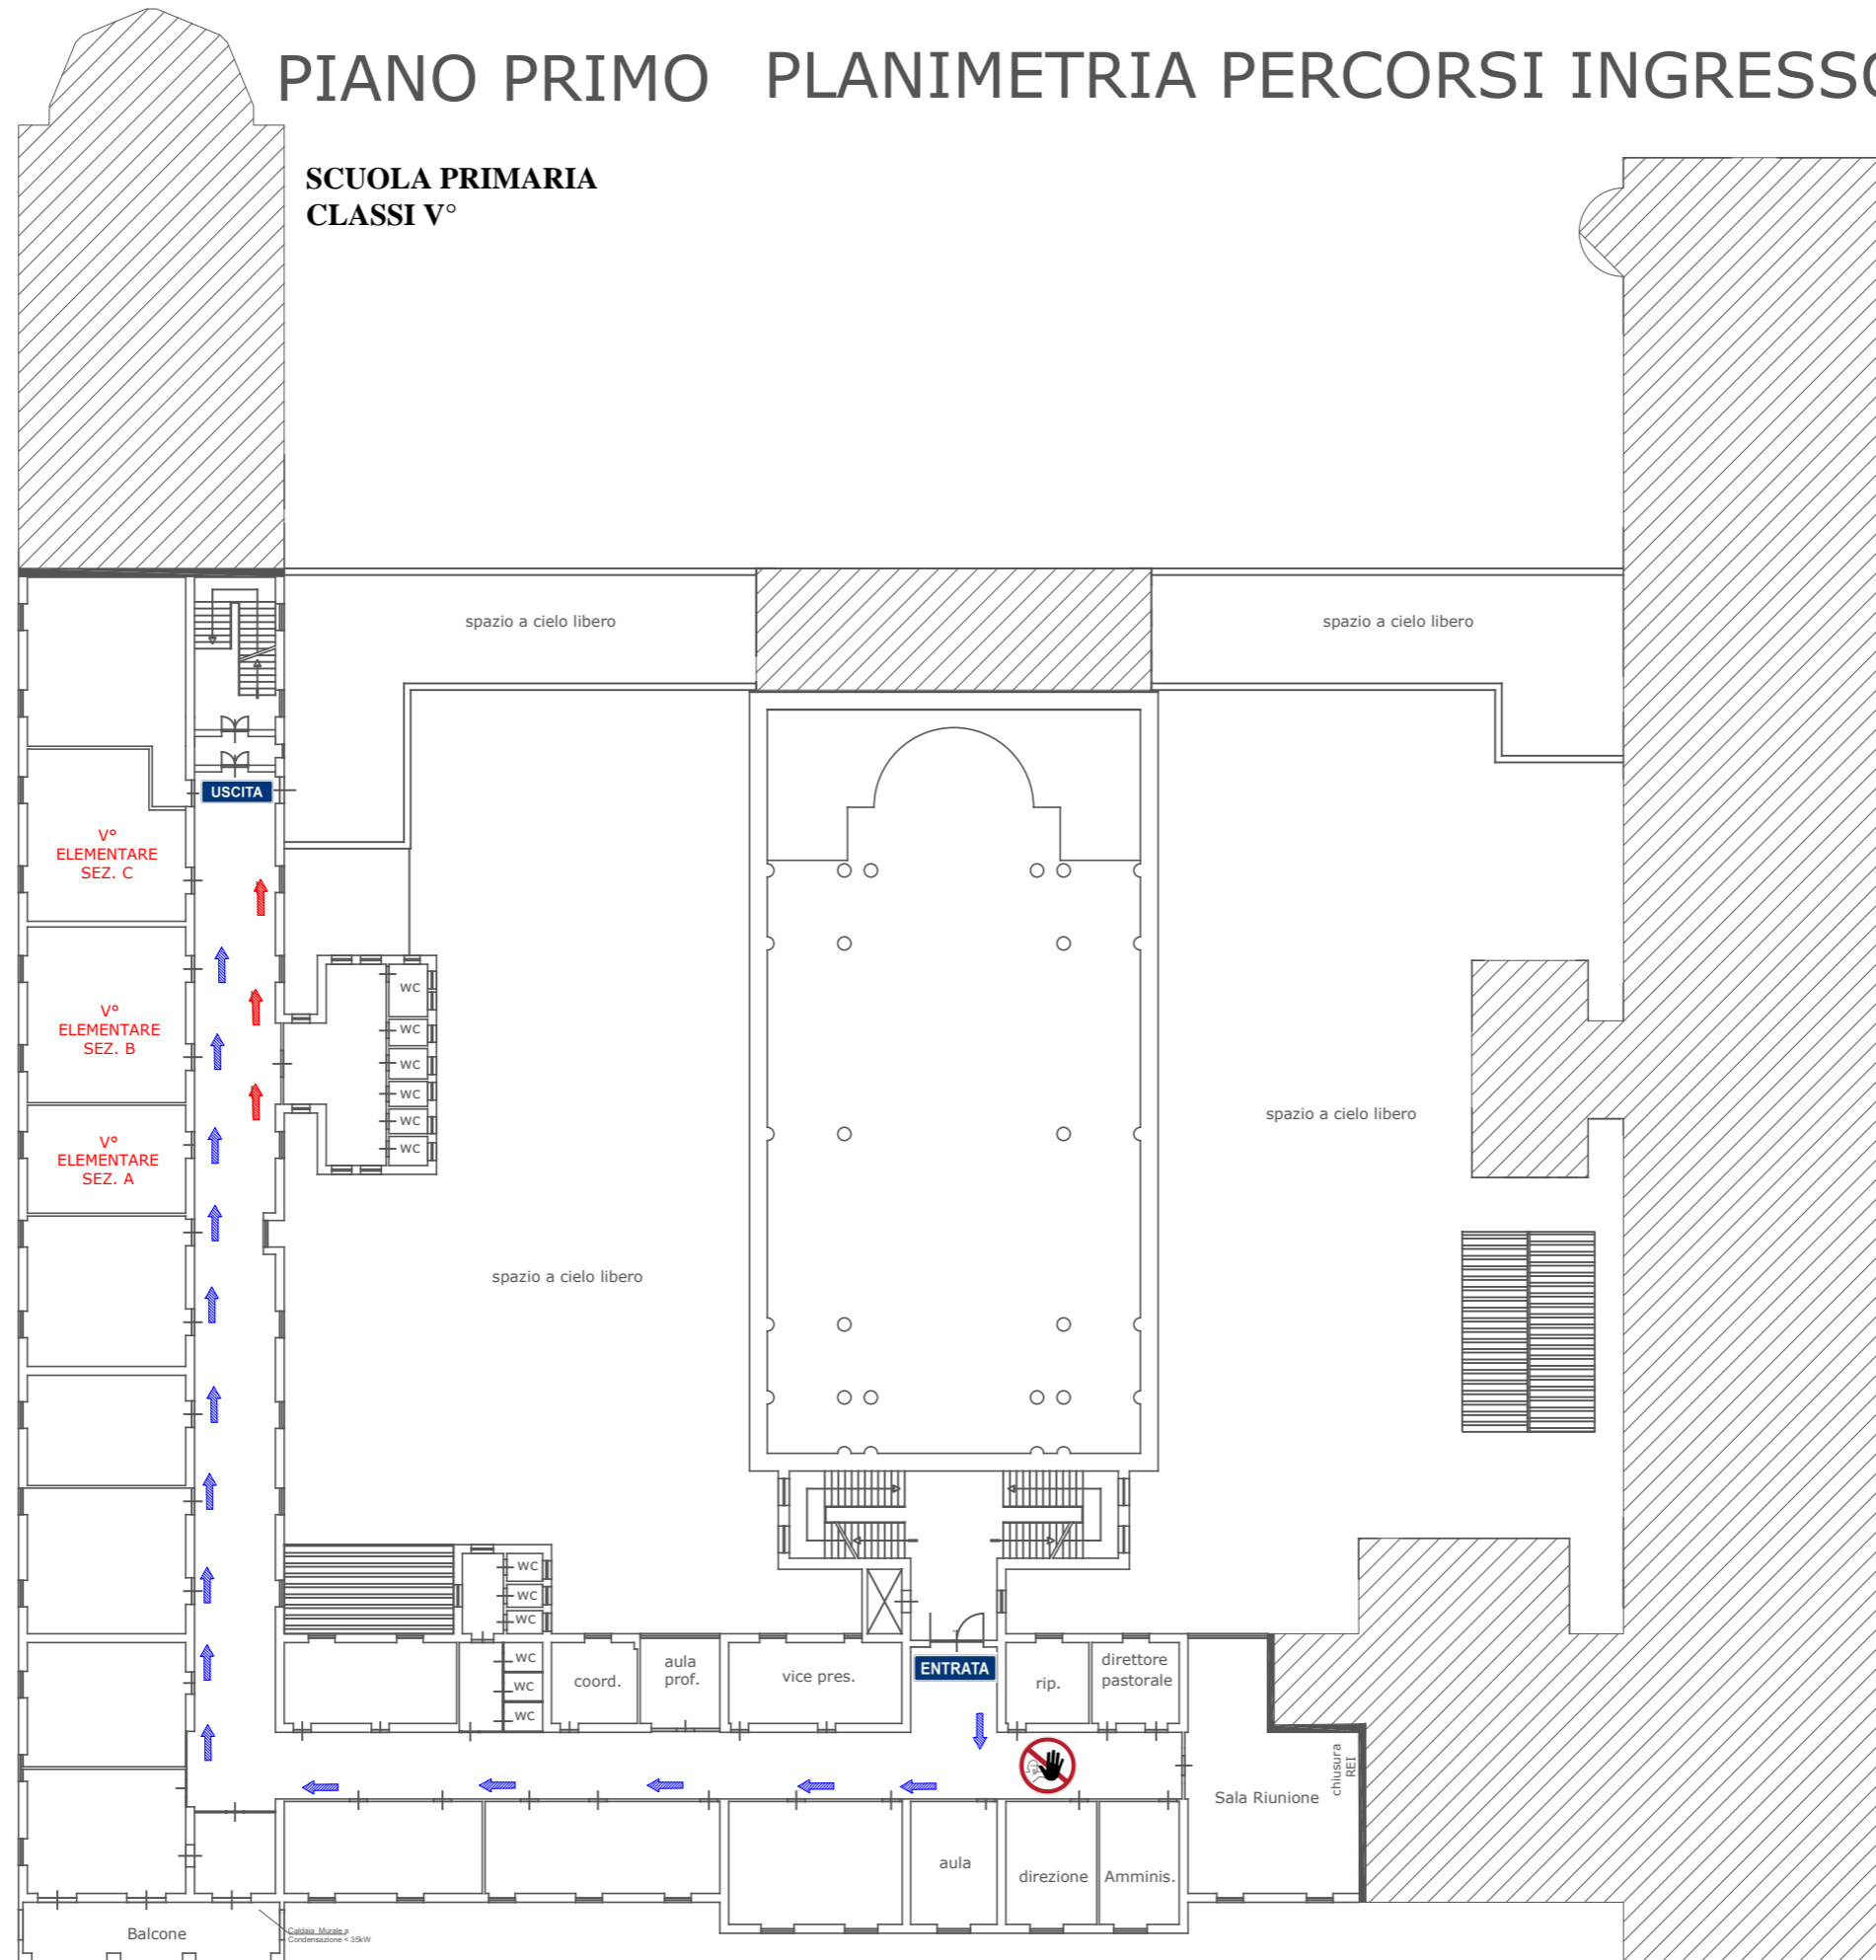

LEGENDA



PERCORSO USCITA



PERCORSO INGRESSO



DIVIETO DI ACCESSO

Calore Max 12°C
Condensazione < 35W